

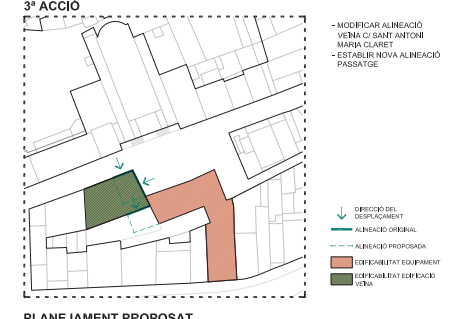


AXONOMETRIA

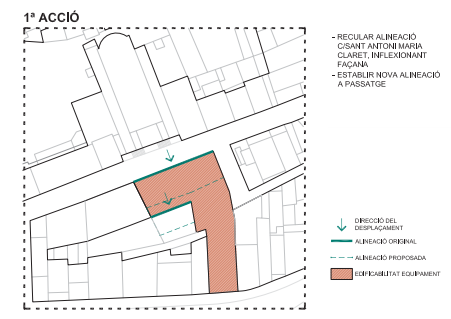

PASSATGE - GALERIA - LLUERNA

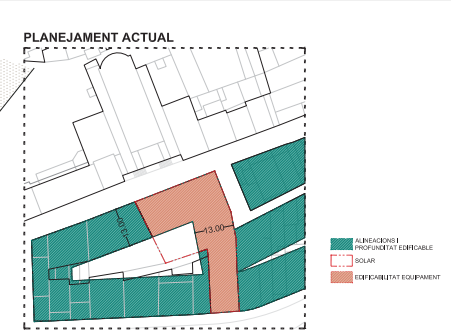


Planol Situació E. 1:2500




Alçat Carrer d'en Salvador Vancell (ST1) e. 1:150

2 - OBRINT PAS

NOU EQUIPAMENT CULTURAL
I BIBLIOTECA DE SÒRIA

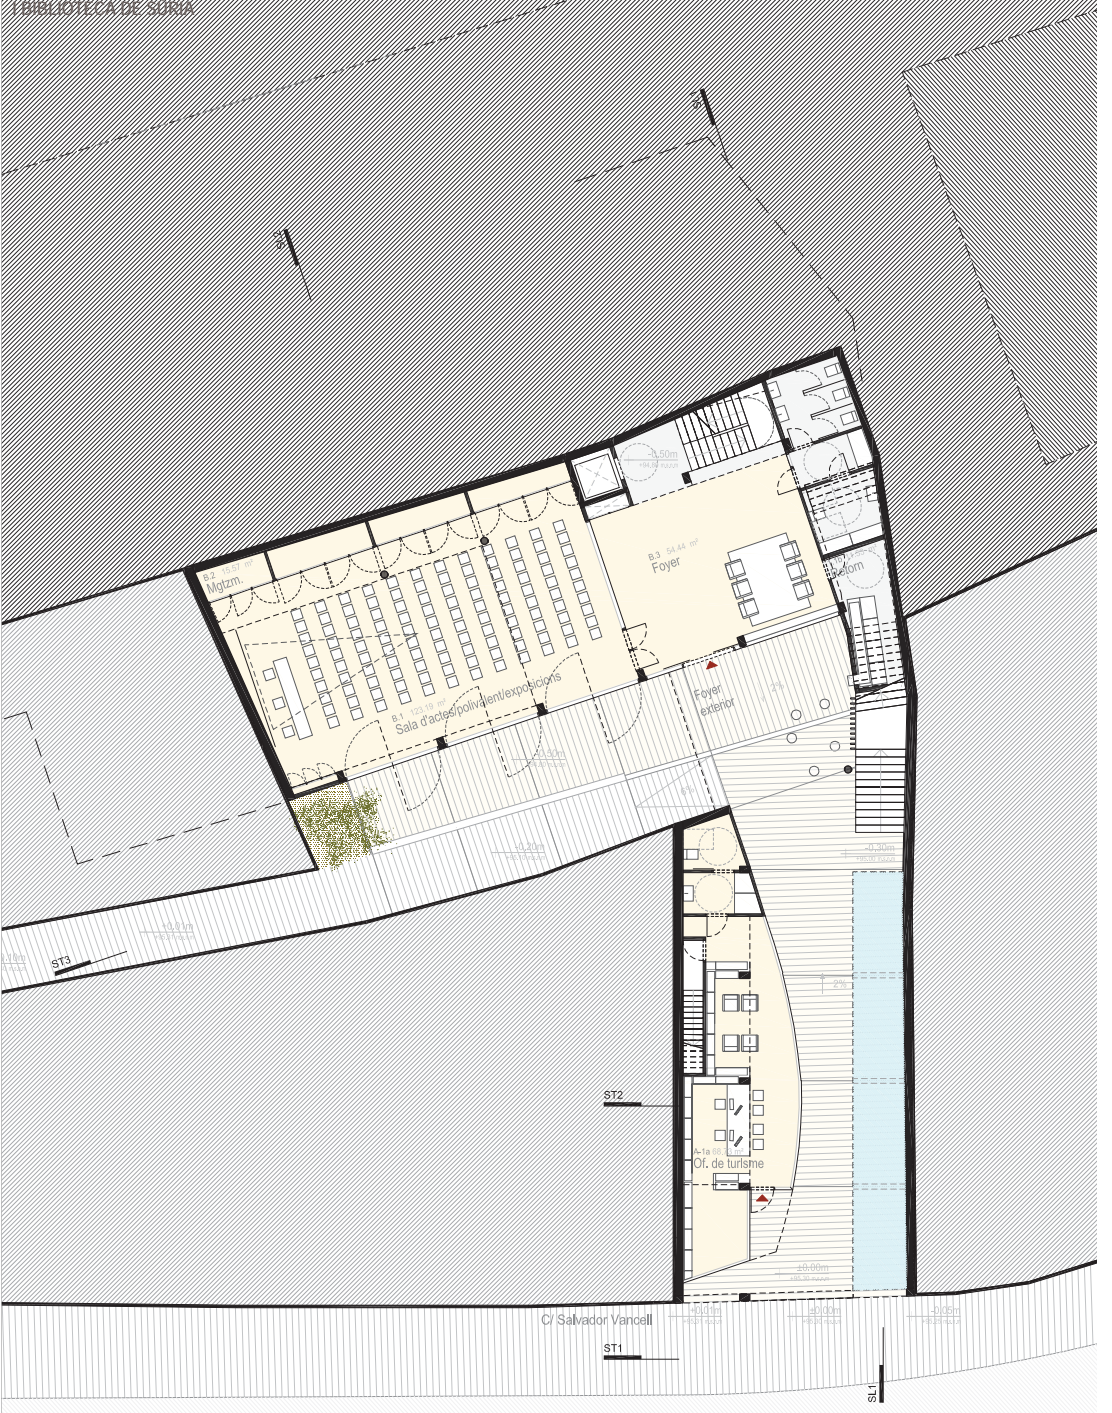

⊙ PSS Planta Semisoterrada (+0,00m) - Accés Carrer d'en Salvador Vancell
E_1-150

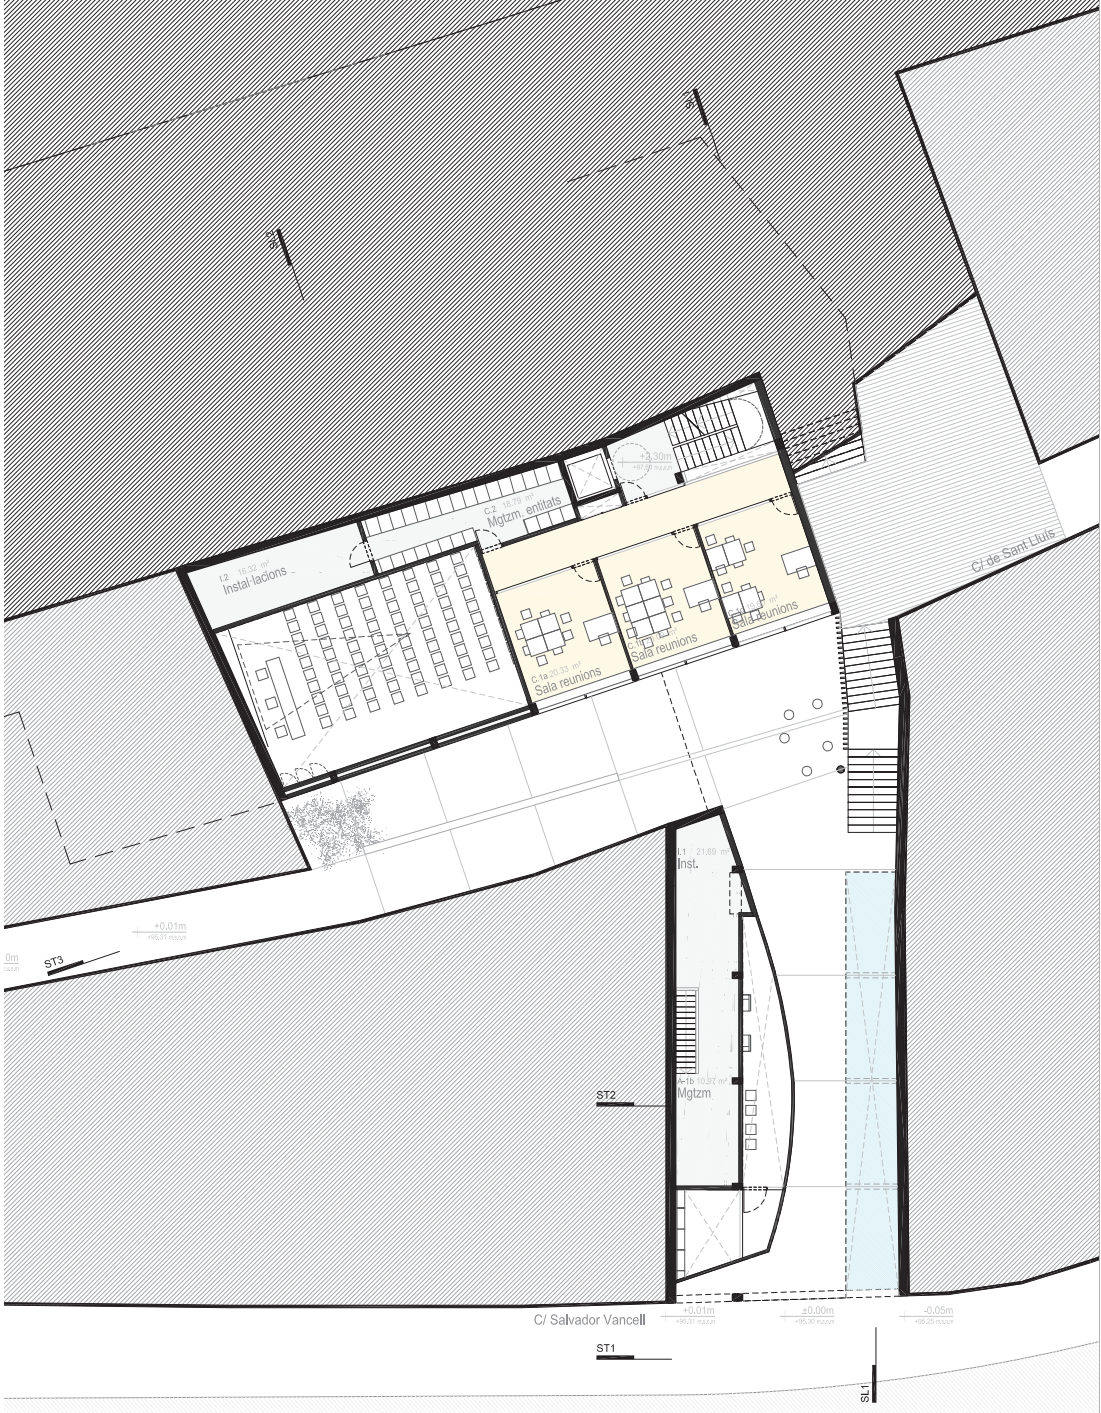


⊙ PSS Altell Planta Semisoterrada Altell (+2,30m) - Espai entallat
E_1-150



PASSATGE INTERIOR - ACCÉS HABITATGES




FOYER EXTERIOR - CENTRE CULTURAL

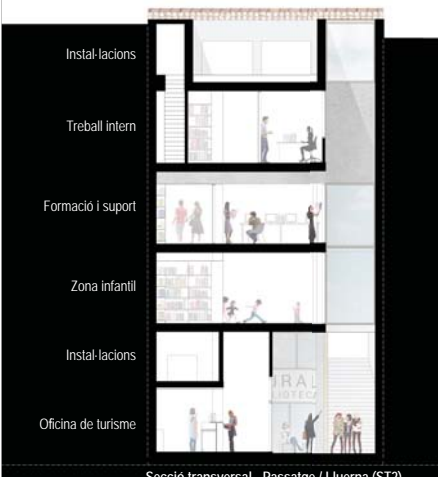

Secció transversal - Passatge / Lluerna (ST2)
e_1-150



Secció Passatge i accés a la nova plaça (SL1)
e_1-150

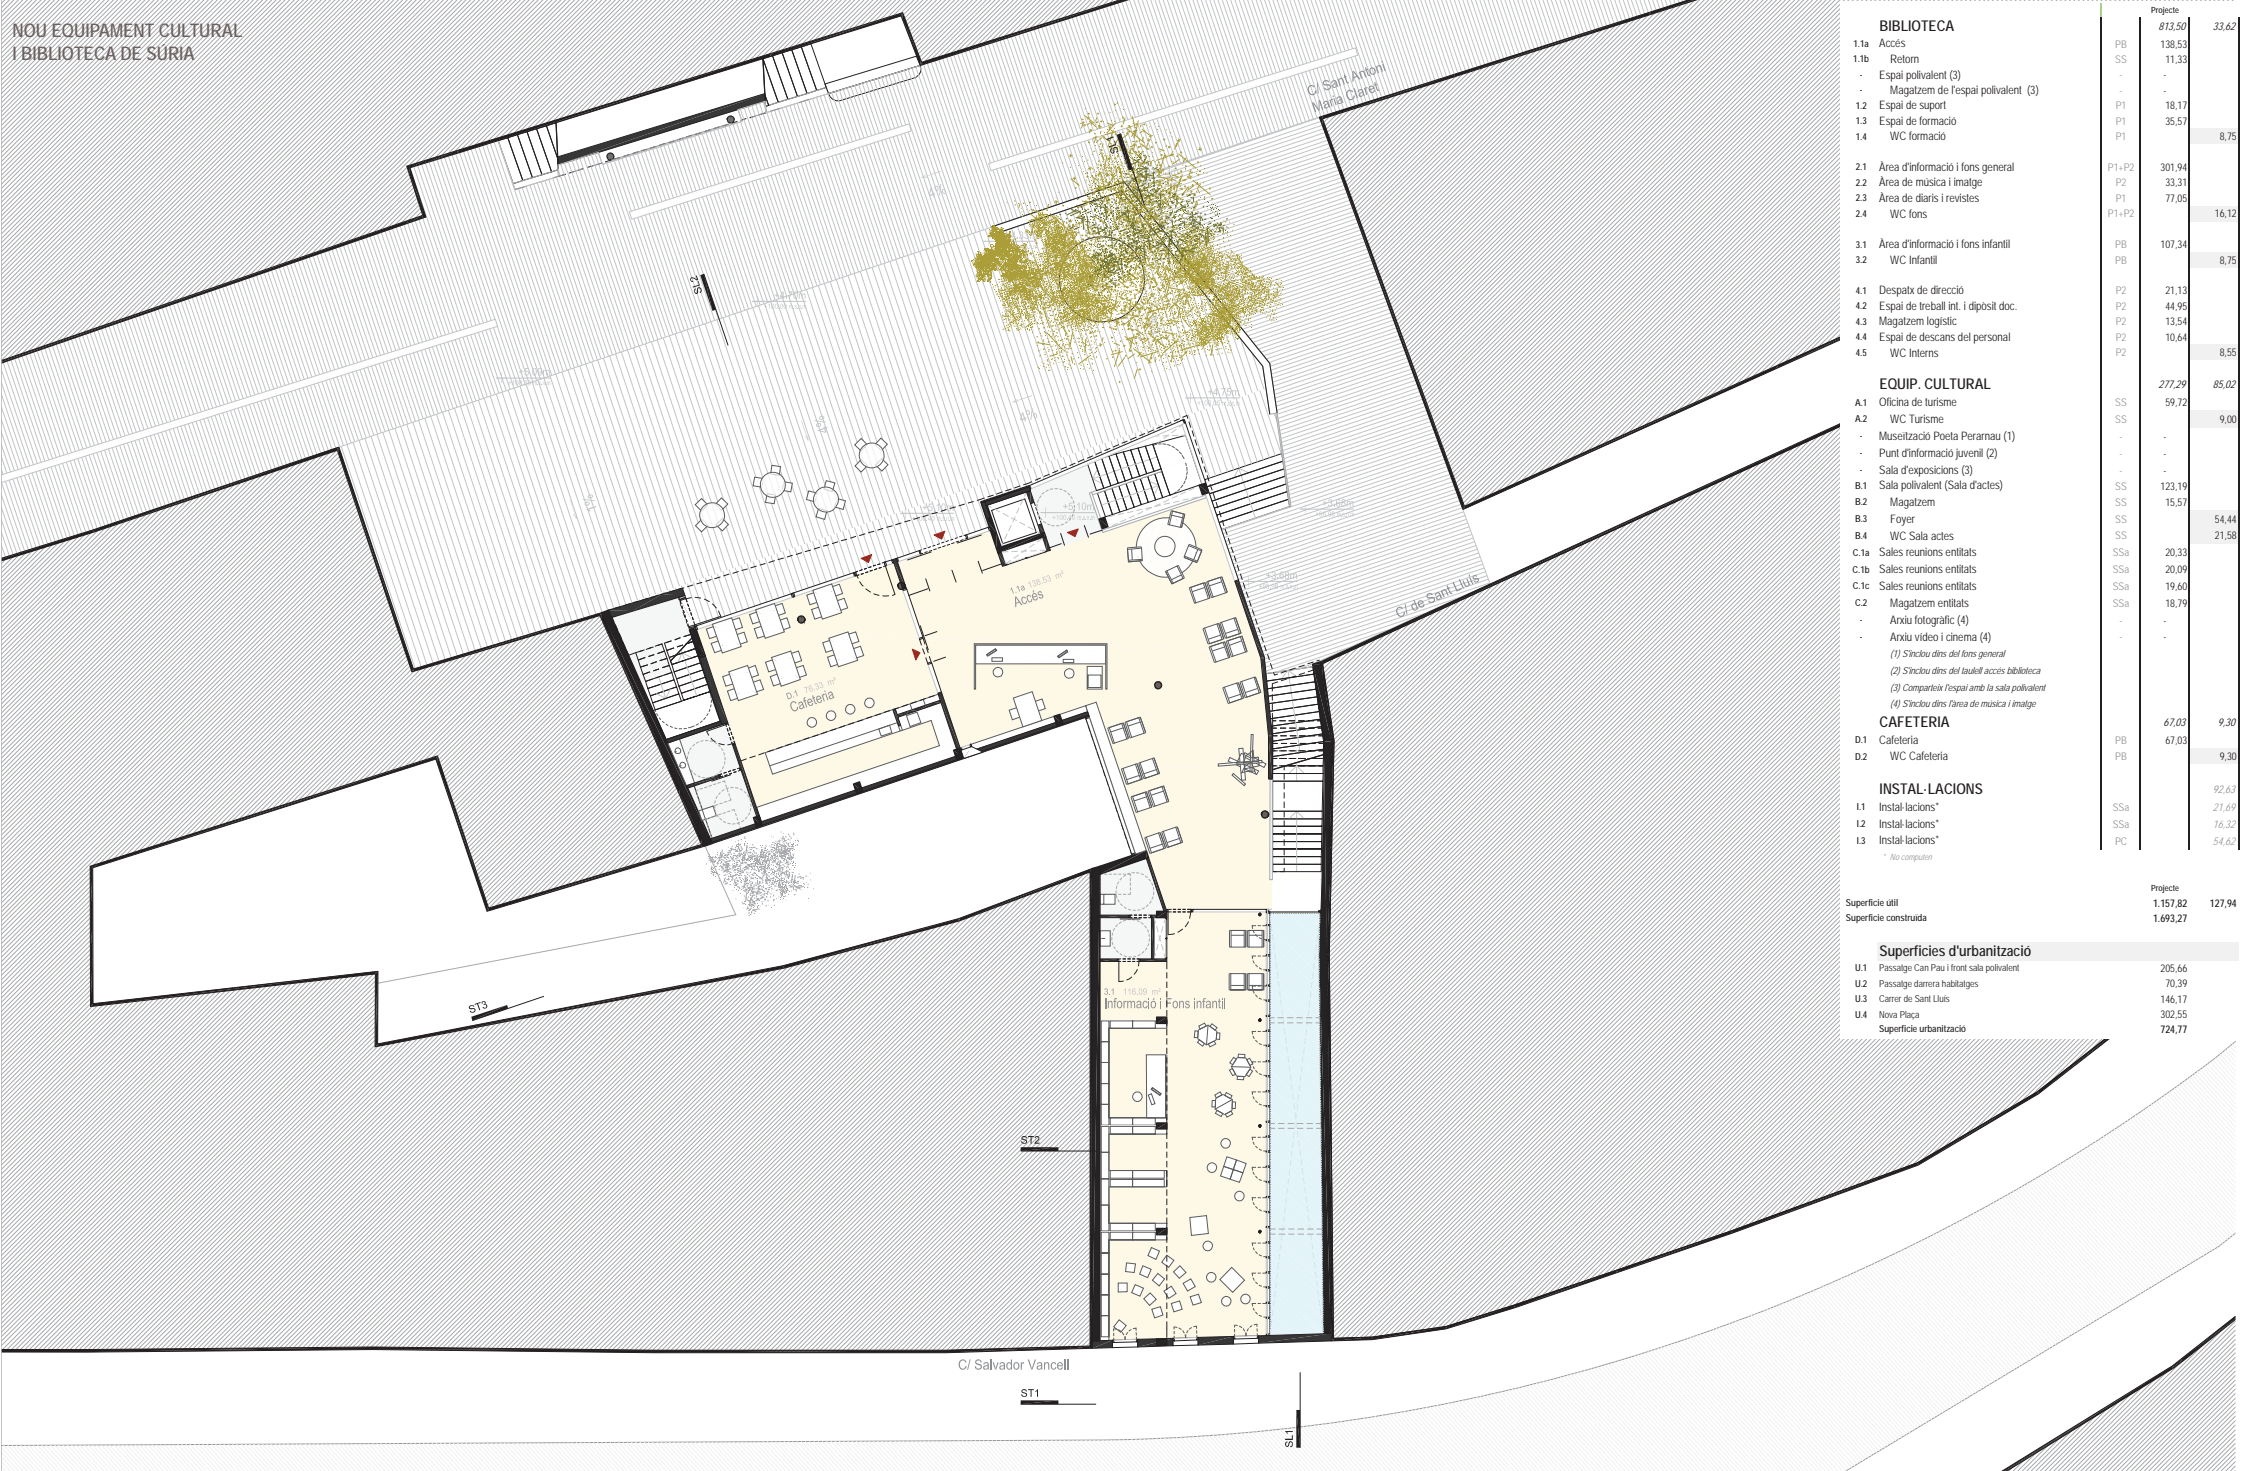


QUADRE SUPERFÍCIES ÚTILS

	Projecte	
BIBLIOTECA		
1.1a Accés	PB	138,53
1.1b Retorn	SS	11,33
- Espai polivalent (3)	-	-
- Magatzem de l'espai polivalent (3)	-	-
1.2 Espai de suport	P1	18,17
1.3 Espai de formació	P1	35,57
1.4 WC formació	P1	8,75
2.1 Àrea d'informació i fons general	P1+P2	301,94
2.2 Àrea de música i imatge	P2	33,31
2.3 Àrea de diaris i revistes	P1	77,05
2.4 WC fons	P1+P2	16,12
3.1 Àrea d'informació i fons infantil	PB	107,34
3.2 WC Infantil	PB	8,75
4.1 Despall de direcció	P2	21,13
4.2 Espai de treball int. i dipòsit doc.	P2	44,95
4.3 Magatzem logístic	P2	13,54
4.4 Espai de descans del personal	P2	10,64
4.5 WC Interns	P2	8,55
EQUIP. CULTURAL		277,29
A.1 Oficina de turisme	SS	59,72
A.2 WC Turisme	SS	-
- Museïtzació Poeta Perarnau (1)	-	-
- Punt d'informació juvenil (2)	-	-
- Sala d'exposicions (3)	-	-
B.1 Sala polivalent (Sala d'actes)	SS	123,19
B.2 Magatzem	SS	15,57
B.3 Foyer	SS	54,44
B.4 WC Sala actes	SS	21,58
C.1a Sales reunions entitats	SSa	20,33
C.1b Sales reunions entitats	SSa	20,09
C.1c Sales reunions entitats	SSa	19,60
C.2 Magatzem entitats	SSa	18,79
- Arxíu fotogràfic (4)	-	-
- Arxíu vídeo i cinema (4)	-	-
(1) S'incloïu dins del fons general		
(2) S'incloïu dins del treball accés bibliotecari		
(3) Comparteix l'espai amb la sala polivalent		
(4) S'incloïu dins l'àrea de música i imatge		
CAFETERIA		67,03
D.1 Cafeteria	PB	67,03
D.2 WC Cafeteria	PB	9,30
INSTAL·LACIONS		92,63
I.1 Instal·lacions**	SSa	21,69
I.2 Instal·lacions**	SSa	16,32
I.3 Instal·lacions**	PC	54,62
* No computat		
Superfície útil		1.157,82
Superfície construïda		1.693,27
Superfícies d'urbanització		
U.1 Passatge Can Pau i front sala polivalent		205,66
U.2 Passatge damera habitatges		70,39
U.3 Carrer de Sant Lluís		146,17
U.4 Nova Plaça		302,55
Superfície urbanització		724,77

PB Planta baixa (+5,10) - Accés Carrer de Sant Antoni Maria Claret
E_1-150



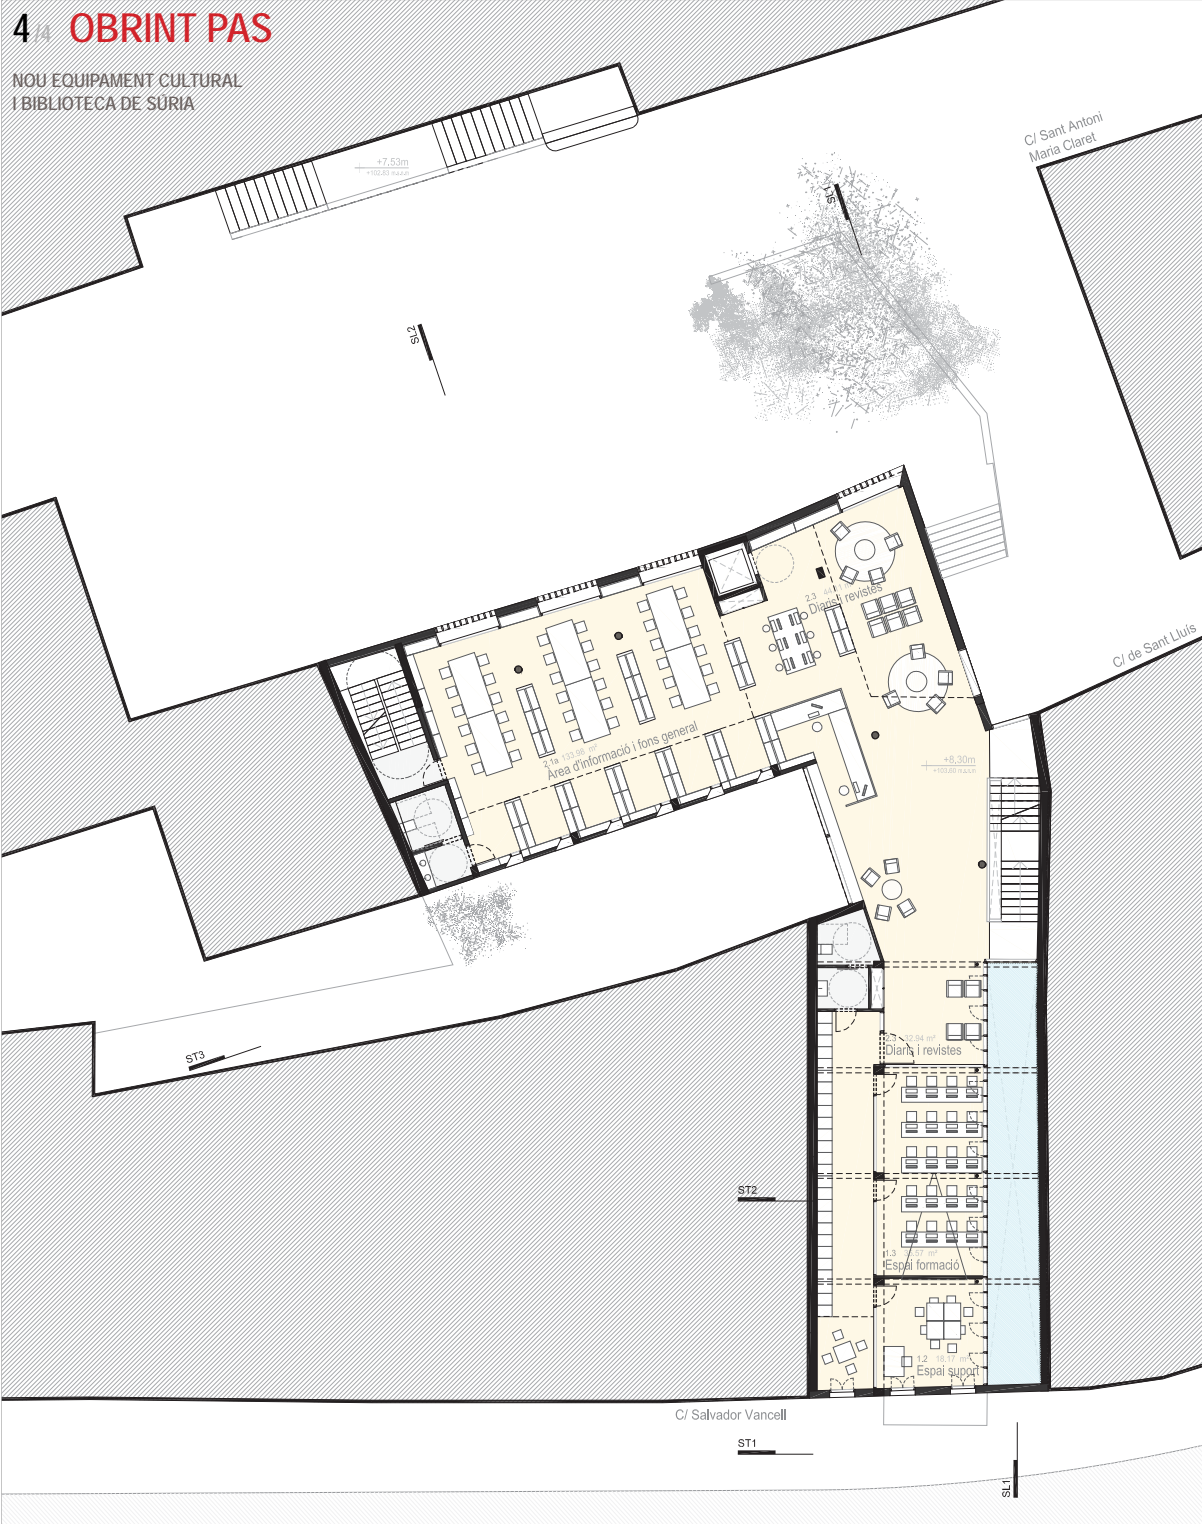


P1 Planta Primera (+8,30m)
E_1:150



P2 Planta Segona (+11,50m)
E_1:150



ACCÉS BIBLIOTECA - BIBLIOTECA INFANTIL

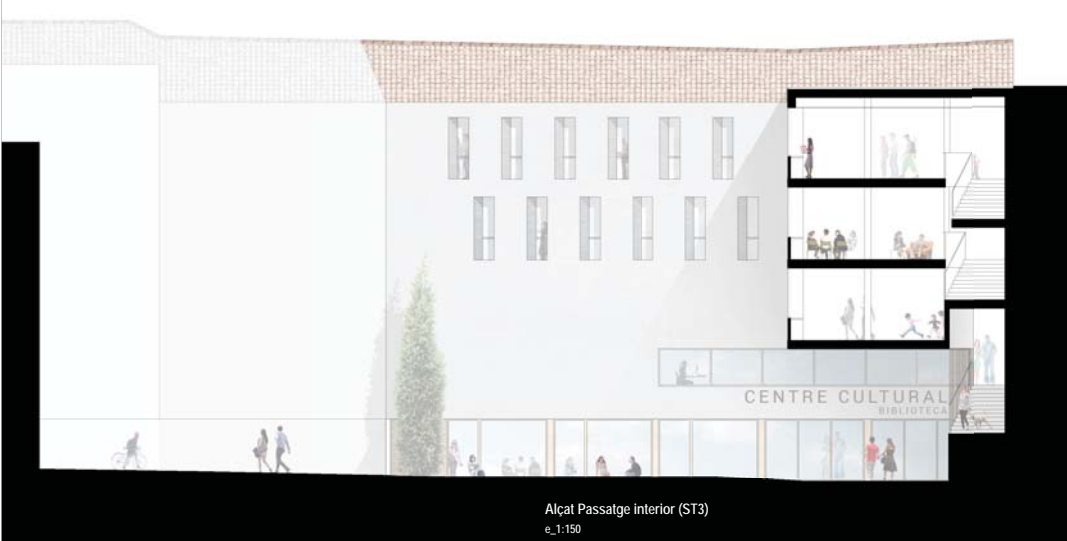

Alçat Passatge interior (ST3)
e_1:150



Secció Sala d'actes i fons general (SL2)
e_1:150